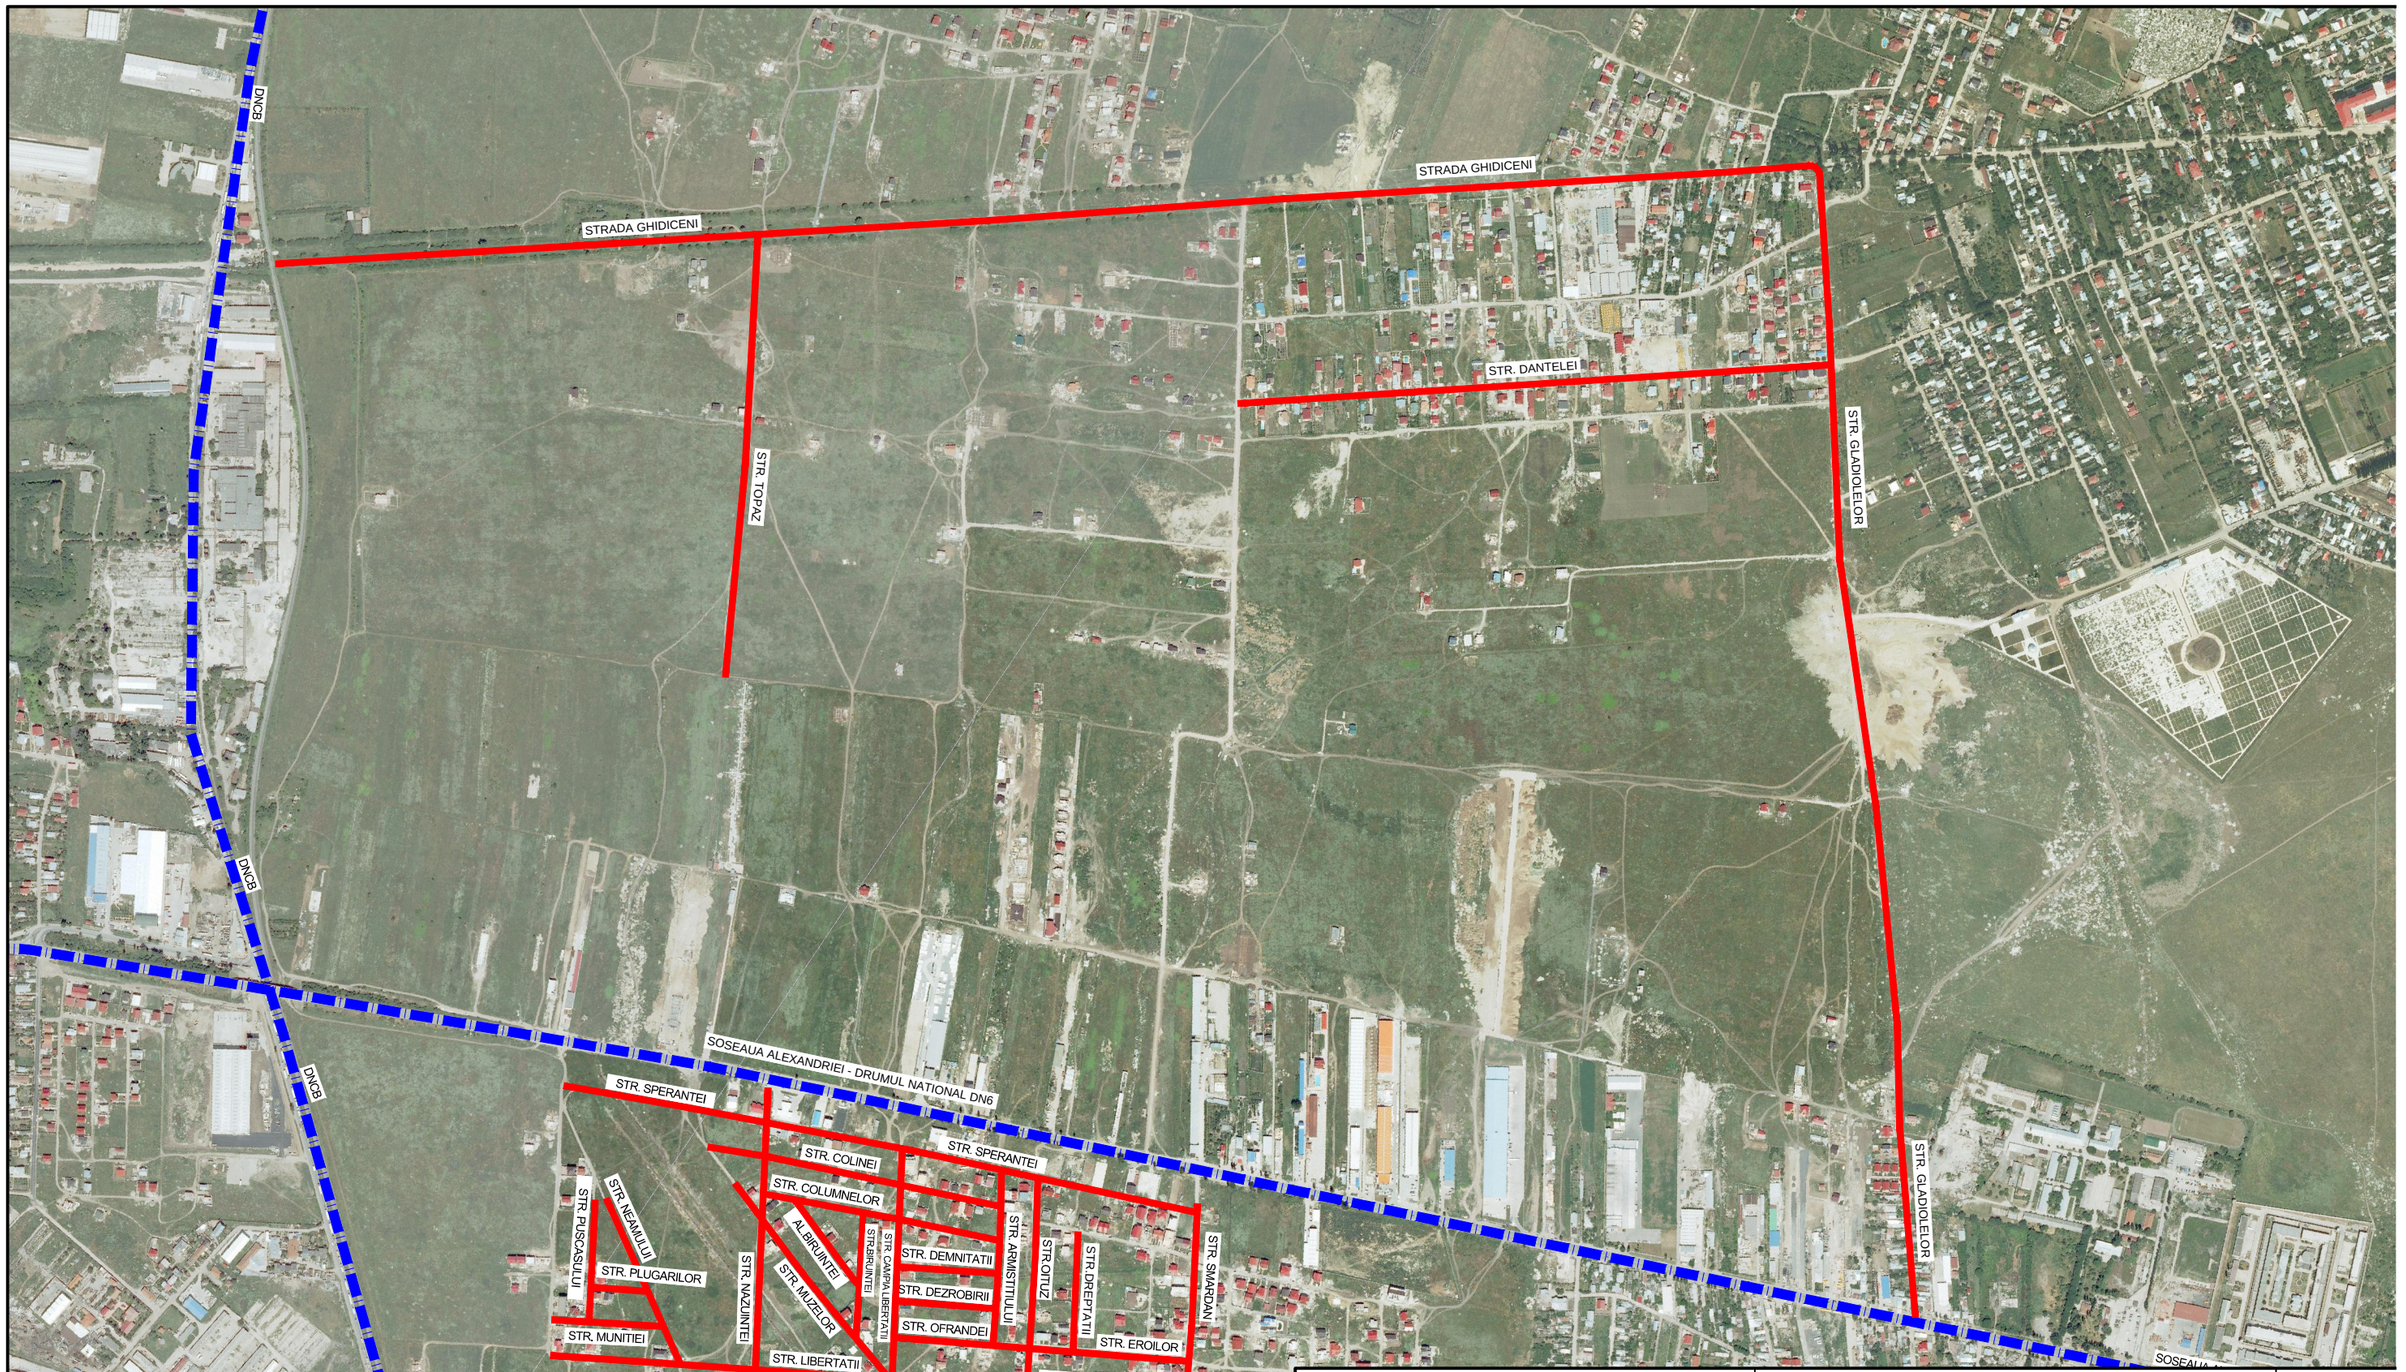

PROIECTANT:

VISION ENGINEERING

J40/13675/2007

BENEFICIAR:

U.A.T. ORAS BRAGADIRU

PROIECT NR. 7/2016

EXEMPLAR NR.

	Nume	Semnatura
PROIECTAT	Ing. A. SOVAIALA	
VERIFICAT	Ing. V. NANU	
SEF PROIECT	Ing. M. RADUCANU	

DATA 05/2016

INTOCMIRE DOCUMENTATII DE AVIZARE A DOCUMENTLOR DE INTERVENTII DALI CONFORM HG28/2008 PENTRU MODERNIZARE SISTEM RUTIER

PLAN NR: VE 02

FAZA D.A.L.I.

Plan de amplasament

SCARA: 1:10000

Este interzisa utilizarea prezentei documentatiei fara aprobarea S.C. VISION ENGINEERING S.R.L. Bucuresti