



HOTĂRÂRE

privind dezmembrarea imobilului identificat cu numărul cadastral 133979 și înscrierea definitivă în cartea funciară în favoarea UAT oraș Bragadiru, situat în orașul Bragadiru, tarla 25, parcela 107/12, județul Ilfov

Consiliul Local al orașului Bragadiru, județul Ilfov;

Având în vedere:

- a) Referatul de aprobare al domnului Lupulescu Gabriel - primarul orașului Bragadiru, județul Ilfov nr. 33430/21.06.2024;
- b) Raportul de specialitate al Serviciului registrul agricol, cadastru, agricultură și spațiu locativ nr. 33431/21.06.2024;
- c) Raportul comisiei de specialitate juridică și de disciplină din cadrul Consiliului Local al orașului Bragadiru, județul Ilfov;
- d) Raportul comisiei de specialitate pentru agricultură, activități economico-financiare, amenajarea teritoriului și urbanism, protecția mediului și turism din cadrul Consiliului Local al orașului Bragadiru, județul Ilfov;

În conformitate cu prevederile:

- a) Art. 879 alin. (2), alin. (5) și art. 880 din Legea nr. 287/2009 privind Codul Civil al României, republicată, cu modificările și completările ulterioare;
- b) Art. 25 alin. (2) din Legea nr. 7/1996 privind cadastrul și publicitatea imobiliară, republicată, cu modificările și completările ulterioare;
- c) Ordinului nr. 600/2023 privind aprobarea Regulamentului de recepție și înscriere în evidențele de cadastru și carte funciară, cu modificările și completările ulterioare;
- d) Art. 129 alin. (2), litera c) și alin. (7), litera k) din Ordonanța de Urgență a Guvernului nr. 57/2019 privind Codul administrativ, cu modificările și completările ulterioare;

În temeiul art. 129 alin. (1) și art. 196 alin. (1) litera a) din Ordonanța de Urgență a Guvernului nr. 57/2019 privind Codul administrativ, cu modificările și completările ulterioare;

CONSILIUL LOCAL AL ORAȘULUI BRAGADIRU HOTĂRĂȘTE:

Art. 1. - Se aprobă dezmembrarea imobilului în suprafață de 6.000 m² identificat cu numărul cadastral 133979 – situat în orașul Bragadiru, tarla 25, parcela 107/12, județul Ilfov, în vederea amplasării unui post de transformare, conform anexei 1, care face parte integrantă din prezenta hotărâre, după cum urmează:

- a) suprafața = 5.978 m² identificată cu numărul cadastral 140409, situată în orașul Bragadiru, tarla 25, parcela 107/12, județul Ilfov;
- b) suprafața = 22 m² identificată cu numărul cadastral 140410, situată în orașul Bragadiru, tarla 25, parcela 107/12, județul Ilfov;



ROMÂNIA
JUDEȚUL ILFOV
ORAȘUL BRAGADIRU
CONSILIUL LOCAL



Art. 2. – Se aprobă înscrierea definitivă în cartea funciară în favoarea UAT oraș Bragadiru, a imobilelor – teren menționate la art. 1, situate în tarla 25, parcela 107/12, oraș Bragadiru, județul Ilfov.

Art. 3. Primarul orașului Bragadiru, județul Ilfov, prin serviciile de specialitate, va duce la îndeplinire prevederile prezentei hotărâri.

Art. 4. - Prezenta hotărâre se va comunica prin grija secretarului general al orașului Bragadiru, județul Ilfov, primarului orașului Bragadiru, Instituției Prefectului – județul Ilfov, serviciilor de specialitate din cadrul instituției, precum și publicarea acesteia pe portalul de internet.

PREȘEDINTE DE ȘEDINȚĂ,
Nicolae NEVOE

Contrasemnat pentru legalitate,
Secretar general U.A.T.,
Veronica IONITĂ

ORAȘUL BRAGADIRU, JUDEȚUL ILFOV
NR. 93 / 28 06 2024


Prezenta hotărâre a fost adoptată cu: 17 voturi "pentru", — "împotriva" și — "abțineri" din 17 consilieri prezenți la ședință din totalul de 19 consilieri în funcție

PLAN DE AMPLASAMENT SI DELIMITARE A IMOBILULUI CU PROPUNEREA DE DEZLIPIRE

scara 1:500

ANEXA la HCL
nr. 93/2024

Nr. cadastral	Suprafata masurata a imobilului (mp)	Adresa imobilului
133979	6000 mp	Jud. Ilfov, Tarla 25, Parcela 107/12, lot1.
Nr. Carte Funciara	Unitatea Administrativ Teritoriala (UAT)	
133979	Oras Bragadiru	

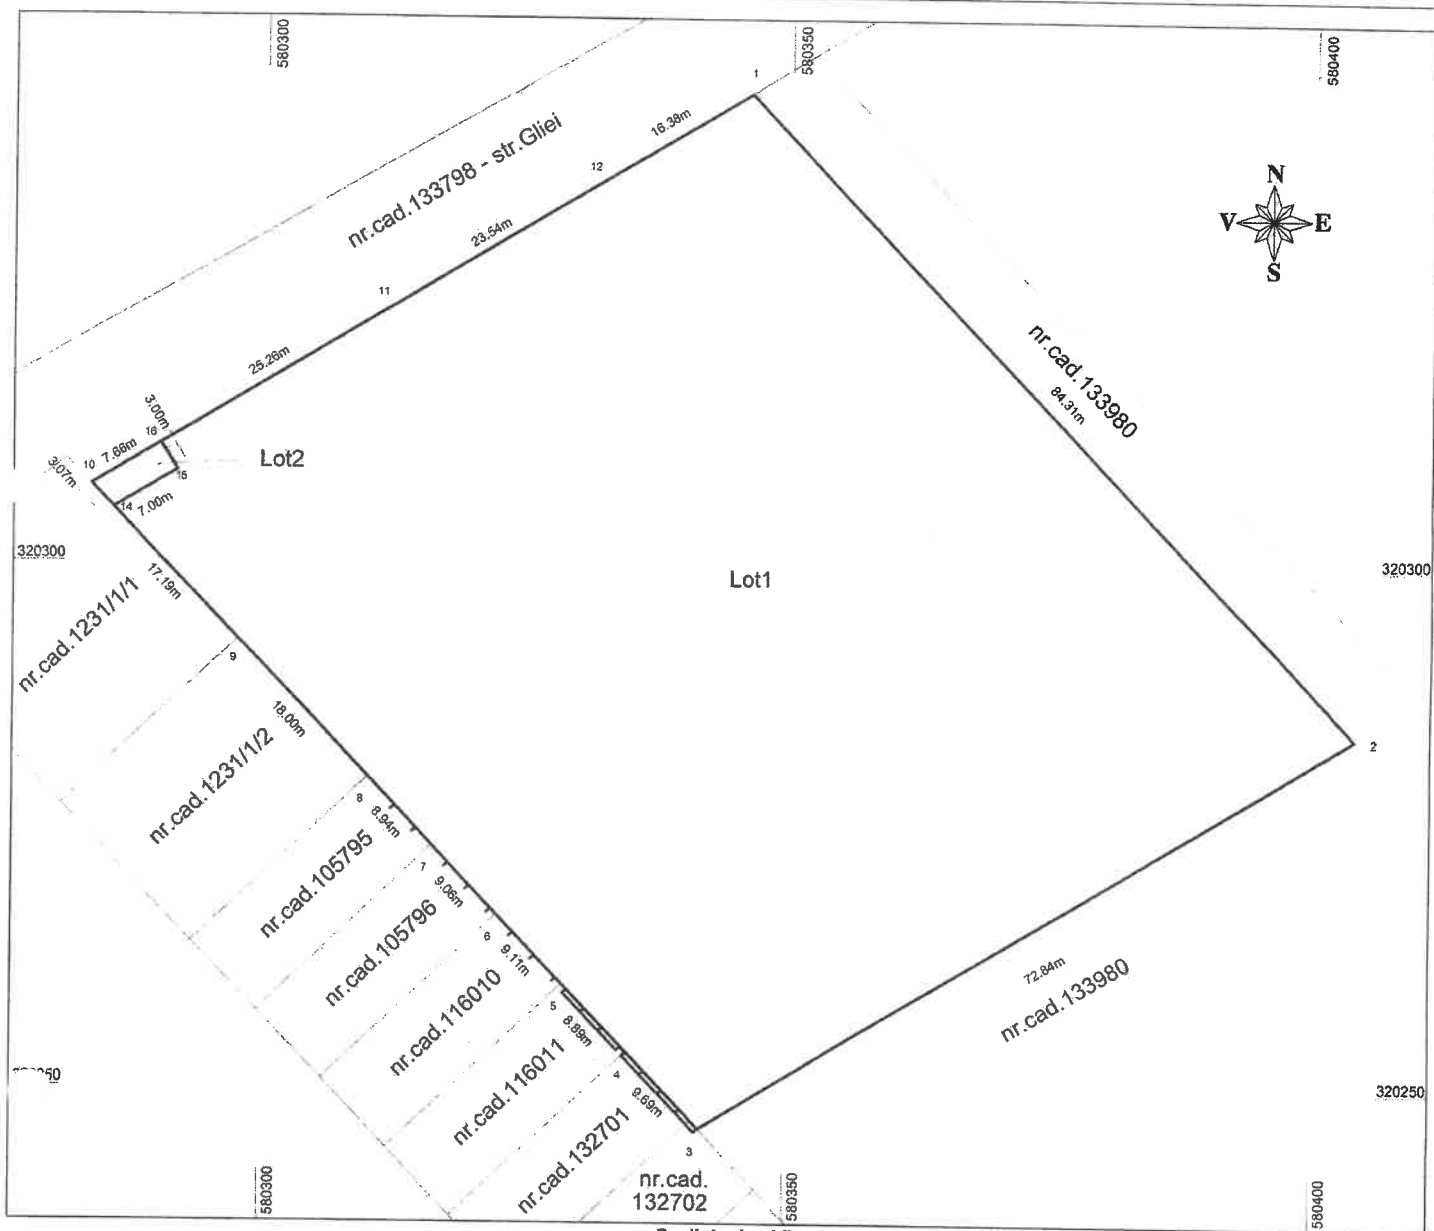

Dezlipire imobil

Situatia actuala (inainte de dezlipire)				Situatia viitoare (dupa dezlipire)			
Numar cadastral	Suprafata (mp)	Categoria de folosinta	Descrierea imobilului	Numar cadastral	Suprafata (mp)	Categoria de folosinta	Descrierea imobilului
133979	6000	A	TDI	140409	5978	A	Lot 1
				140410	22	A	Lot 2
Total	6000			Total	6000		

Executant Midland Station srl

Aut. Seria RO-B-F nr.2387

Sergiu Conea

Aut. Seria OT nr.135

Confirm executarea masuratorilor la teren,
corectitudinea intocmirii documentatiei cadastrale si
corespondenta acesteia cu realitatea din teren

Semnatura

**Sergiu-Ionut
Conea**

Digitally signed by
Sergiu-Ionut Conea
Date: 2024.06.17
10:09:46 +03'00'

Data: Iunie 2024

Inspector

Confirm introducerea imobilului in baza de date integrata si
atribuirea numarului cadastral

**Visan Florin-
Catalin**

Digitally signed by
Visan Florin-Catalin
Date: 2024.06.19
14:16:21 +03'00'

Data:.....