



HOTĂRÂRE

privind declanșarea procedurii de expropriere pentru cauză de utilitate publică de interes local pentru obiectivul "Expropriere imobile situate în T13, p 60/39, T13/1, p 30/38, oraș Bragadiru, județul Ilfov, în vederea amenajării unui drum de legătură între strada Alunului și strada Cireșar"

Consiliul Local al orașului Bragadiru, județul Ilfov;

Având în vedere:

- a) Referatul de aprobare nr. 62131/31.10.2024 al domnului Lupulescu Gabriel – primarul orașului Bragadiru, județul Ilfov.
- b) Raportul de specialitate nr. 71413/13.12.2024 al Serviciului investiții, achiziții publice, proiecte și programe de dezvoltare.
- c) Raportul de specialitate nr. 4151/22.01.2025 al Direcției economice – Serviciul buget, finanțe, contabilitate.
- d) Raportul de specialitate nr. 62132/31.10.2024 al Serviciului registrul agricol, cadastru, agricultură și spațiu locativ.
- e) Raportul comisiei de specialitate pentru agricultură, activități economico-financiare, amenajarea teritoriului și urbanism, protecția mediului și turism a Consiliului Local al orașului Bragadiru, județul Ilfov.
- f) Raportul comisiei de specialitate juridică și de disciplină a Consiliului Local al orașului Bragadiru, județul Ilfov.

În conformitate cu prevederile:

- a) Art. 1, art. 2 alin. (1) lit. a), art. 4 alin. (1), art. 5 alin. (1) și alin. (3) din Legea nr. 255/2010 privind exproprierea pentru cauză de utilitate publică, necesară realizării pentru obiective de interes național, județean și local, actualizată.
- b) Art. 1 alin. (1), (2), (4), (5), (6), art. 4 alin. (1), (2), (5), (6), (7) și art. 14 din Hotărârea Guvernului nr. 53/2011 pentru aprobarea Normelor metodologice de aplicare a Legii nr. 255/2010, actualizată.
- c) Art. 129, alin. (2) lit. c) și d), alin. (4) lit. e), alin. (7), lit. m) și alin. (14) din Ordonanța de Urgență a Guvernului nr. 57/2019 privind Codul administrativ, cu modificările și completările ulterioare;
- d) Ordinul nr. 600/2023 pentru aprobarea Regulamentului de recepție și înscriere în evidențele de cadastru și carte funciară, cu modificările și completările ulterioare;
- e) Art. 44 alin. (1) din Legea nr. 273/2006 privind finanțele publice locale, cu modificările și completările ulterioare;
- f) Art. 3 alin. (2) și Cap. IX, art. 80, art. 81 și art. 82 din legea nr. 24/2000 privind normele de tehnică legislativă pentru elaborarea actelor normative, republicată, cu modificările și completările ulterioare;

În temeiul prevederilor art. 129, alin. (1) și art. 196, alin. (1), litera a) din Ordonanța de Urgență a Guvernului nr. 57/2019 privind Codul administrativ, cu modificările și completările ulterioare;



**CONSILIUL LOCAL AL ORAȘULUI BRAGADIRU
HOTĂRĂȘTE:**

Art. 1. - Se aprobă studiul de fezabilitate și indicatorii tehnico-economici pentru obiectivul de investiții "Expropriere imobile situate în T13, p 60/39, T13/1, p 60/38, oraș Bragadiru, județul Ilfov, în vederea amenajării unui drum de legătură între strada Alunului și strada Cireșar", conform anexei 1 - indicatori tehnico-economici și anexei 2 - studiu de fezabilitate (atașat în format electronic), care fac parte integrantă din prezenta hotărâre.

Art. 2. - Se aprobă coridorul de expropriere conform anexei 3, care face parte integrantă din prezenta hotărâre și amplasamentul lucrării "Expropriere imobile situate în T13, p 60/39, T13/1, p 60/38, oraș Bragadiru, județul Ilfov, în vederea amenajării unui drum de legătură între strada Alunului și strada Cireșar".

Art. 3. - Se declară de utilitate publică realizarea obiectivului "Expropriere imobile situate în T13, p 60/39, T13/1, p 60/38, oraș Bragadiru, județul Ilfov, în vederea amenajării unui drum de legătură între strada Alunului și strada Cireșar".

Art. 4. - Se aprobă alocarea de la bugetul local general consolidat pentru anul bugetar 2025 al orașului Bragadiru, a sumei de 141.004,00 lei, reprezentând valoarea aferentă despăgubirilor individuale, din capitolul bugetar 84.03.03.

Art. 5. - Se aprobă declanșarea procedurii de expropriere pentru cauză de utilitate publică de interes local pentru obiectivul "Expropriere imobile situate în T13, p 60/39, T13/1, p 60/38, oraș Bragadiru, județul Ilfov, în vederea amenajării unui drum de legătură între strada Alunului și strada Cireșar".

Art. 6. - Se aprobă raportul de evaluare a imobilului afectat de coridorul de expropriere, conform anexei 4, care face parte integrantă din prezenta hotărâre.

Art. 7. - Se aprobă Lista cuprinzând proprietarii și deținătorii imobilelor proprietate privată care constituie coridorul de expropriere și suma individuală aferentă despăgubirii estimate de către orașul Bragadiru, județul Ilfov, conform anexei 5, care face parte integrantă din prezenta hotărâre.

Art. 8. - Se aprobă suma individuală aferentă despăgubirilor pentru imobilul proprietate privată, situat pe amplasamentul de utilitate publică de interes local, stabilit în baza raportului de evaluare, conform anexei 5.

Art. 9. - Termenul în care se virează sumele individuale într-un cont deschis pe numele orașului Bragadiru, județul Ilfov la dispoziția proprietarilor de imobile, este de 30 zile calendaristice de la publicarea prezentei hotărâri.

Art. 10. - Comisia pentru verificarea dreptului de proprietate și constatarea acceptării sau, după caz, a neacceptării cuantumului despăgubirilor de către proprietarii imobilelor expropriate, va fi numită prin dispoziția primarului orașului Bragadiru, județul Ilfov.

Art. 11. - Primarul orașului Bragadiru, județul Ilfov, prin serviciile de specialitate, va duce la îndeplinire prevederile prezentei hotărâri.



ROMÂNIA
JUDEȚUL ILFOV
ORAȘUL BRAGADIRU
CONSILIUL LOCAL



Art. 12. - Prezenta hotărâre se va comunica prin grija secretarului general al orașului Bragadiru, județul Ilfov, primarului orașului Bragadiru, Instituției Prefectului – județul Ilfov și serviciilor de specialitate din cadrul instituției, precum și publicarea acesteia pe pagina de internet.

PREȘEDINTE DE ȘEDINȚĂ,
Nicolae NEVOE

Contrasemnat pentru legalitate,
Secretar general U.A.T.,
Veronica IONIȚĂ

ORAȘUL BRAGADIRU, JUDEȚUL ILFOV
NR. 12 / 31.01 2025

Prezenta hotărâre a fost adoptată cu: 18 voturi "pentru", — "împotriva" și — "abțineri" din 18 consilieri prezenți la ședință din totalul de 18 consilieri în funcție

PRINCIPALII INDICATORI TEHNICO ECONOMICI
privind cheltuielile de capital necesare realizarii obiectivului

"Amenajare drum de legatura intre str. Alunului si str. Ciresar, Oras Bragadiru, judetul Ilfov"

Nr.	Denumirea capitolelor si subcapitolelor de cheltuieli	Valoare (fara TVA)	TVA	Valoare (cu TVA)
		Lei	Lei	Lei
1	2	3	4	5
CAPITOL 1 Cheltuieli pentru obtinerea si amenajarea terenului				
1.1	Obtinerea terenului	108,500.00	0.00	108,500.00
1.2	Amenajarea terenului	0.00	0.00	0.00
1.3	Amenajari pentru protectia mediului si aducerea terenului la starea initiala	0.00	0.00	0.00
1.4	Cheltuieli pentru relocarea/protectia utilitatilor	0.00	0.00	0.00
TOTAL CAPITOL 1		110,215.00	0.00	110,215.00
CAPITOL 2 Cheltuieli pentru asigurarea utilitatilor necesare obiectivului de investitie				
TOTAL CAPITOL 2		0,00	0,00	0,00
CAPITOL 3 Cheltuieli pentru proiectare si asistenta tehnica				
3.1	Studii	3,000.00	570.00	3,570.00
3.1.1	Studii de teren	3,000.00	570.00	3,570.00
3.1.2	Raport privind impactul asupra mediului	0.00	0.00	0.00
3.1.3	Alte studii specifice	0.00	0.00	0.00
3.2	Documentatii-suport si cheltuieli pentru obtinerea de avize, acorduri si autorizatii	2,000.00	380.00	2,380.00
3.3	Expertizare tehnica	0.00	0.00	0.00
3.4	Certificarea performantei energetice si auditul energetic al cladirilor	0.00	0.00	0.00
3.5	Proiectare	31,063.16	5,902.00	36,965.16
3.5.1	Tema de proiectare	0.00	0.00	0.00
3.5.2	Studiu de fezabilitate	0.00	0.00	0.00
3.5.3	Studiu de fezabilitate/documentatie de avizare a lucrarilor de interventii si deviz general (1.0% din C+M)	7,765.79	1,475.50	9,241.29
3.5.4	Documentatiile tehnice necesare in vederea obtinerii avizelor/acordurilor/autorizatiilor	0.00	0.00	0.00
3.5.5	Verificarea tehnica de calitate a proiectului tehnic si a detaliilor de executie	0.00	0.00	0.00
3.5.6	Proiect tehnic si detalii de executie (3.0% din C+M)	23,297.37	4,426.50	27,723.87
3.6	Organizarea procedurilor de achizitie	0.00	0.00	0.00

3.7	Consultanta	0.00	0.00	0.00
3.7.1	Managementul de proiect pentru obiectivul de investitii	0.00	0.00	0.00
3.7.2	Auditul financiar	0.00	0.00	0.00
3.8	Asistenta tehnica	31,063.16	5,902.00	36,965.16
3.8.1	Asistenta tehnica din partea proiectantului	7,765.79	1,475.50	9,241.29
3.8.1.1	pe perioada de executie a lucrarilor (0.5% din C+M)	3,882.89	737.75	4,620.64
3.8.1.2	pentru participarea proiectantului la fazele incluse in programul de control al lucrarilor de executie, avizat de catre Inspectoratul de Stat in Constructii (0.5% din C+M)	3,882.89	737.75	4,620.64
3.8.2	Dirigentie de santier (3.0% din C+M)	23,297.37	4,426.50	27,723.87
3.8.3	Coordonator in materie de securitate si sanatate - conform Hotararii Guvernului nr. 300/2006, cu modificarile si completarile ulterioare	0.00	0.00	0.00
TOTAL CAPITOL 3		67,126.31	12,754.00	79,880.31
CAPITOL 4 Cheltuieli pentru investitia de baza				
4.1	Constructii si instalatii	741,578.93	140,900.00	882,478.92
4.1.1	1 Lucrari de Drum	741,578.93	140,900.00	882,478.92
4.2	Montaj utilaje, echipamente tehnologice si functionale	0.00	0.00	0.00
4.3	Utilaje, echipamente tehnologice si functionale care necesita montaj	0.00	0.00	0.00
4.4	Utilaje, echipamente tehnologice si functionale care nu necesita montaj si echipamente de transport	0.00	0.00	0.00
4.5	Dotari	0.00	0.00	0.00
4.6	Active necorporale	0.00	0.00	0.00
TOTAL CAPITOL 4		741,578.93	140,900.00	882,478.92
CAPITOL 5 Alte cheltuieli				
5.1	Organizare de santier	50,000.00	9,500.00	59,500.00
5.1.1	Lucrari de constructii si instalatii aferente organizarii de santier	35,000.00	6,650.00	41,650.00
5.1.2	Cheltuieli conexe organizarii santierului	15,000.00	2,850.00	17,850.00
5.2	Comisioane, cote, taxe, costul creditului	8,542.37	0.00	8,542.37
5.2.1	Comisioanele si dobanzile aferente creditului bancii finantatoare	0.00	0.00	0.00
5.2.2	Cota aferenta ISC pentru controlul calitatii lucrarilor de constructii (0.1% din C+M)	776.58	0.00	776.58
5.2.3	Cota aferenta ISC pentru controlul statului in amenajarea teritoriului, urbanism si pentru autorizarea lucrarilor de constructii (0.5% din C+M)	3,882.89	0.00	3,882.89

5.2.4	Cota aferenta Casei Sociale a Constructorilor - CSC (0.5% din C+M)	3,882.89	0.00	3,882.89
5.2.5	Taxe pentru acorduri, avize conforme si autorizatia de construire/desfiintare	0.00	0.00	0.00
5.3	Cheltuieli diverse si neprevazute (10.0% din C+M)	77,657.89	14,755.00	92,412.89
5.4	Cheltuieli pentru informare si publicitate	0.00	0.00	0.00
TOTAL CAPITOL 5		136,200.26	24,255.00	160,455.26
CAPITOL 6 Cheltuieli pentru probe tehnologice si teste				
6.1	Pregatirea personalului de exploatare	0,00	0,00	0,00
6.2	Probe tehnologice si teste	0,00	0,00	0,00
TOTAL CAPITOL 6		0,00	0,00	0,00
CAPITOL 7 Cheltuieli aferente marjei de buget si pentru constituirea rezervei de implementare pentru ajustarea de pret				
7.1	Cheltuieli aferente marjei de buget 25%	0,00	0,00	0,00
7.2	Cheltuieli pentru constituirea rezervei de implementare pentru ajustarea de pret	0,00	0,00	0,00
TOTAL CAPITOL 7		0,00	0,00	0,00
TOTAL Amenajare drum de legatura intre str. Alunului si str. Ciresar, Oras Bragadiru, Judetul Ilfov		1,055,120.50	177,909.00	1,233,029.50
TOTAL Constructii+Montaj		776,578.93	147,550.00	924,128.92

PRESEDINTE DE SEDINTA,

Intocmit,
Sef Serviciu IAPPPD
Ing. Ion Jarcalete

ANEXA 3 la HCL nr
12/31.01.2025

Suport topografic

- ce constituie Coridorul de expropriere pentru lucrarea de utilitate publica -
"Expropriere imobile situate în T.13, P60/39; T.13/1, P.60/38 , oraş Bragadiru, jud.Ilfov
în vederea amenajării unui drum de legatura între str.Alunului si str.Ciresar"

scara 1:1000

Adresa imobilului

Jud. Ilfov, Oras Bragadiru, T.13, P.60/39; T.13/1, P.60/38.



Executant Midland Station srl
Aut. Seria RO-B-F nr.2387
Sergiu Conea
Seria OT nr.135

.n.br.



INVENTAR DE COORDONATE STEREO 70

nr.cad.129266


Nr. Pct.	Coordonate pct.de contur		Lungimi laturi D(i,i+1)
	N(X) [m]	E(Y) [m]	
1	323240.059	578369.906	194.733
2	323049.815	578411.478	1.945
3	323047.915	578411.893	6.746
4	323044.761	578405.930	55.880
5	323099.347	578393.974	144.093
6	323240.103	578363.143	6.849
7	323243.305	578369.197	3.323

S=1310mp P=413.568m

nr.cad.103146

Nr. Pct.	Coordonate pct.de contur		Lungimi laturi D(i,i+1)
	N(X) [m]	E(Y) [m]	
8	323245.632	578372.780	16.638
9	323229.378	578376.334	13.877
10	323215.821	578379.296	28.000
11	323188.466	578385.272	19.999
12	323168.927	578389.538	39.994
13	323129.855	578398.076	20.002
14	323110.314	578402.344	20.005
15	323090.771	578406.619	20.010
16	323071.222	578410.891	21.770
17	323049.954	578415.538	4.166
18	323047.947	578411.887	1.912
2	323049.815	578411.478	194.733
1	323240.059	578369.906	3.323
7	323243.305	578369.197	0.368
19	323243.665	578369.119	4.156

S=800mp P=408.954m

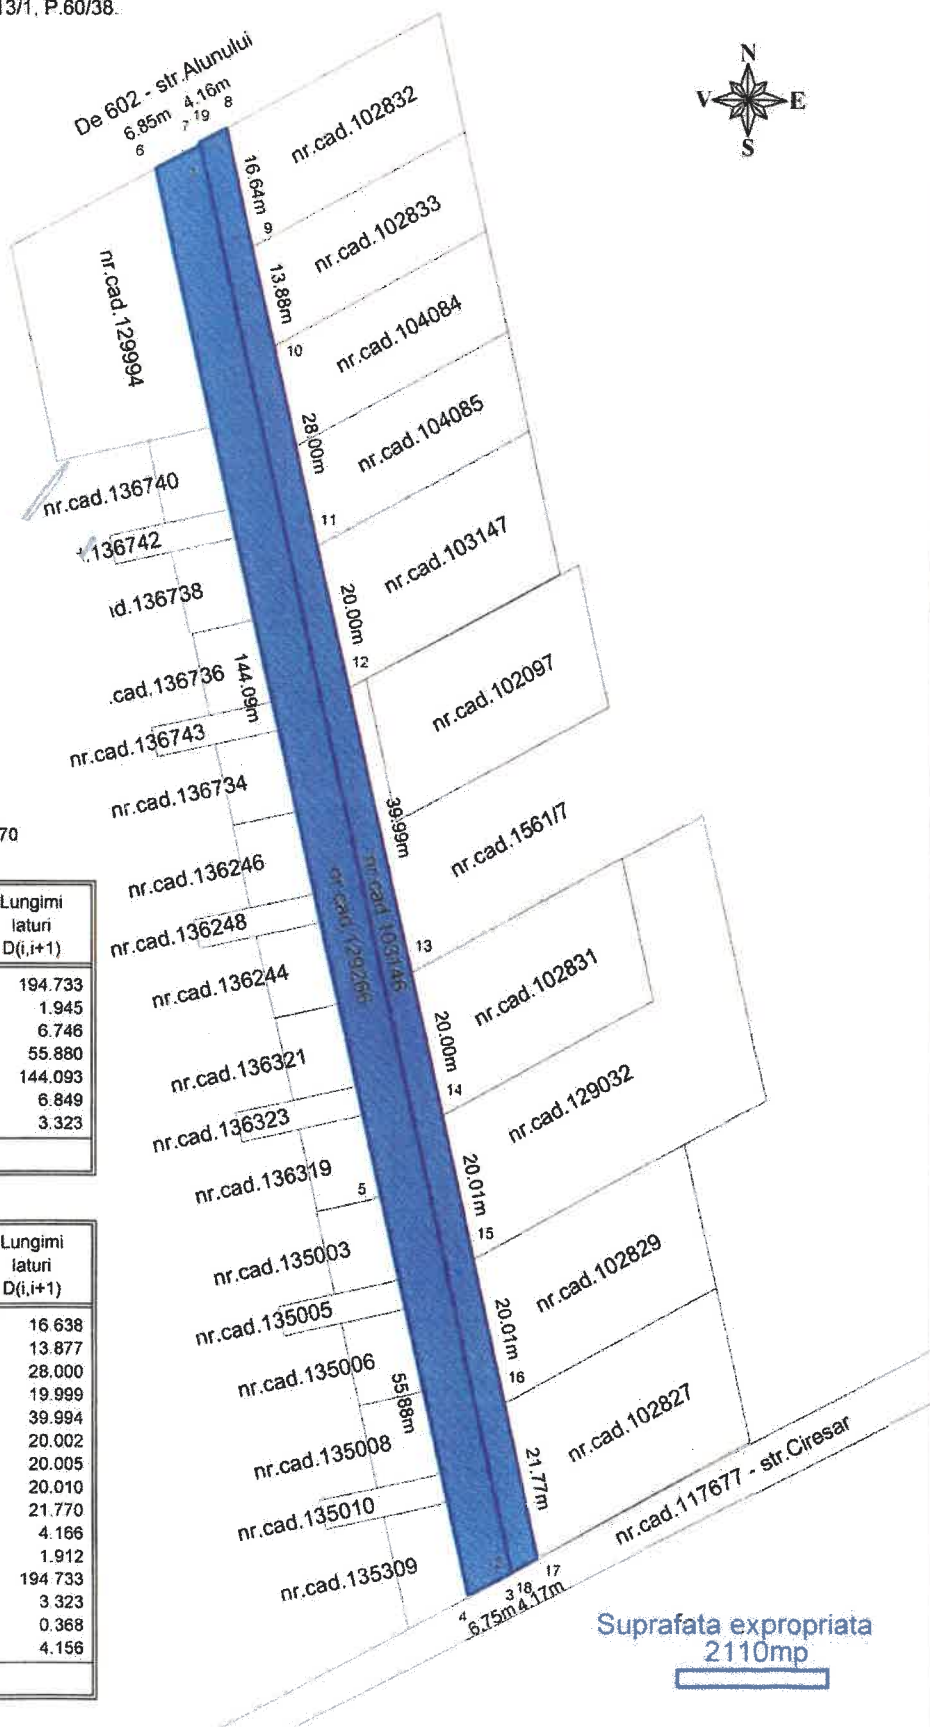

Lista cuprinzând proprietarii și deținătorii imobilelor proprietate privată care fac parte din coridorul de expropriere al lucrării de utilitate publică

[illegible]

1	2	3	4	5	6	7	8	9	10	11	12	13	14	15	16
2	ILFOV	BRAGADIRU	BORZA	MARIA - CRISTINA	13/1	60/38	103146	103146	ARA 31L	INTRAVILAN	800	800	53461	0	53461
			MIHALACHE	NICULAE											
			MIHALACHE	IOANA NICOLETA											
			MIHALACHE	ALEXANDRU											
			COTEATA	CATALIN GEORGE											
			COTEATA	FANUTA											
			DICAROV	CONSTANTIN DANUT											
			DICAROV	EMILIA											
			NICOLI	PETRISOR MARIUS											
			NICOLI	CRISTINA ADRIANA											
			LITA	CRISTIAN DANIEL											
			LITA	TATIANA											
			CUCU	CATALIN											
			BADESCU	IONELA MARINELA											
			PETRACHE	ION											
			NICOLAE	CRISTINA PAULA											
			IONESCU	ALEXANDRINA											
			DOBRE	IOANA											
			DOBRE	MARIAN											
			PIRKER	ANA MARIA											
TOTAL :											2110	141004	0	141004	

PRESEDINTE

PRESEDINTE

17.01.2025

SE MIPLAS STATION SA
COMET ... IONUT

BUTANU IONETA MIHAELA

