


SCOALA CU 28 SALI DE CLASA. 8 LABORATOARE, CABINETE, SPATII ACTIVITATI APLICATIVE SI PROGRAM PRELUNGIT TIP AFTER-SCHOOL IN ORASUL BRAGADIRU, JUD. ILFOV

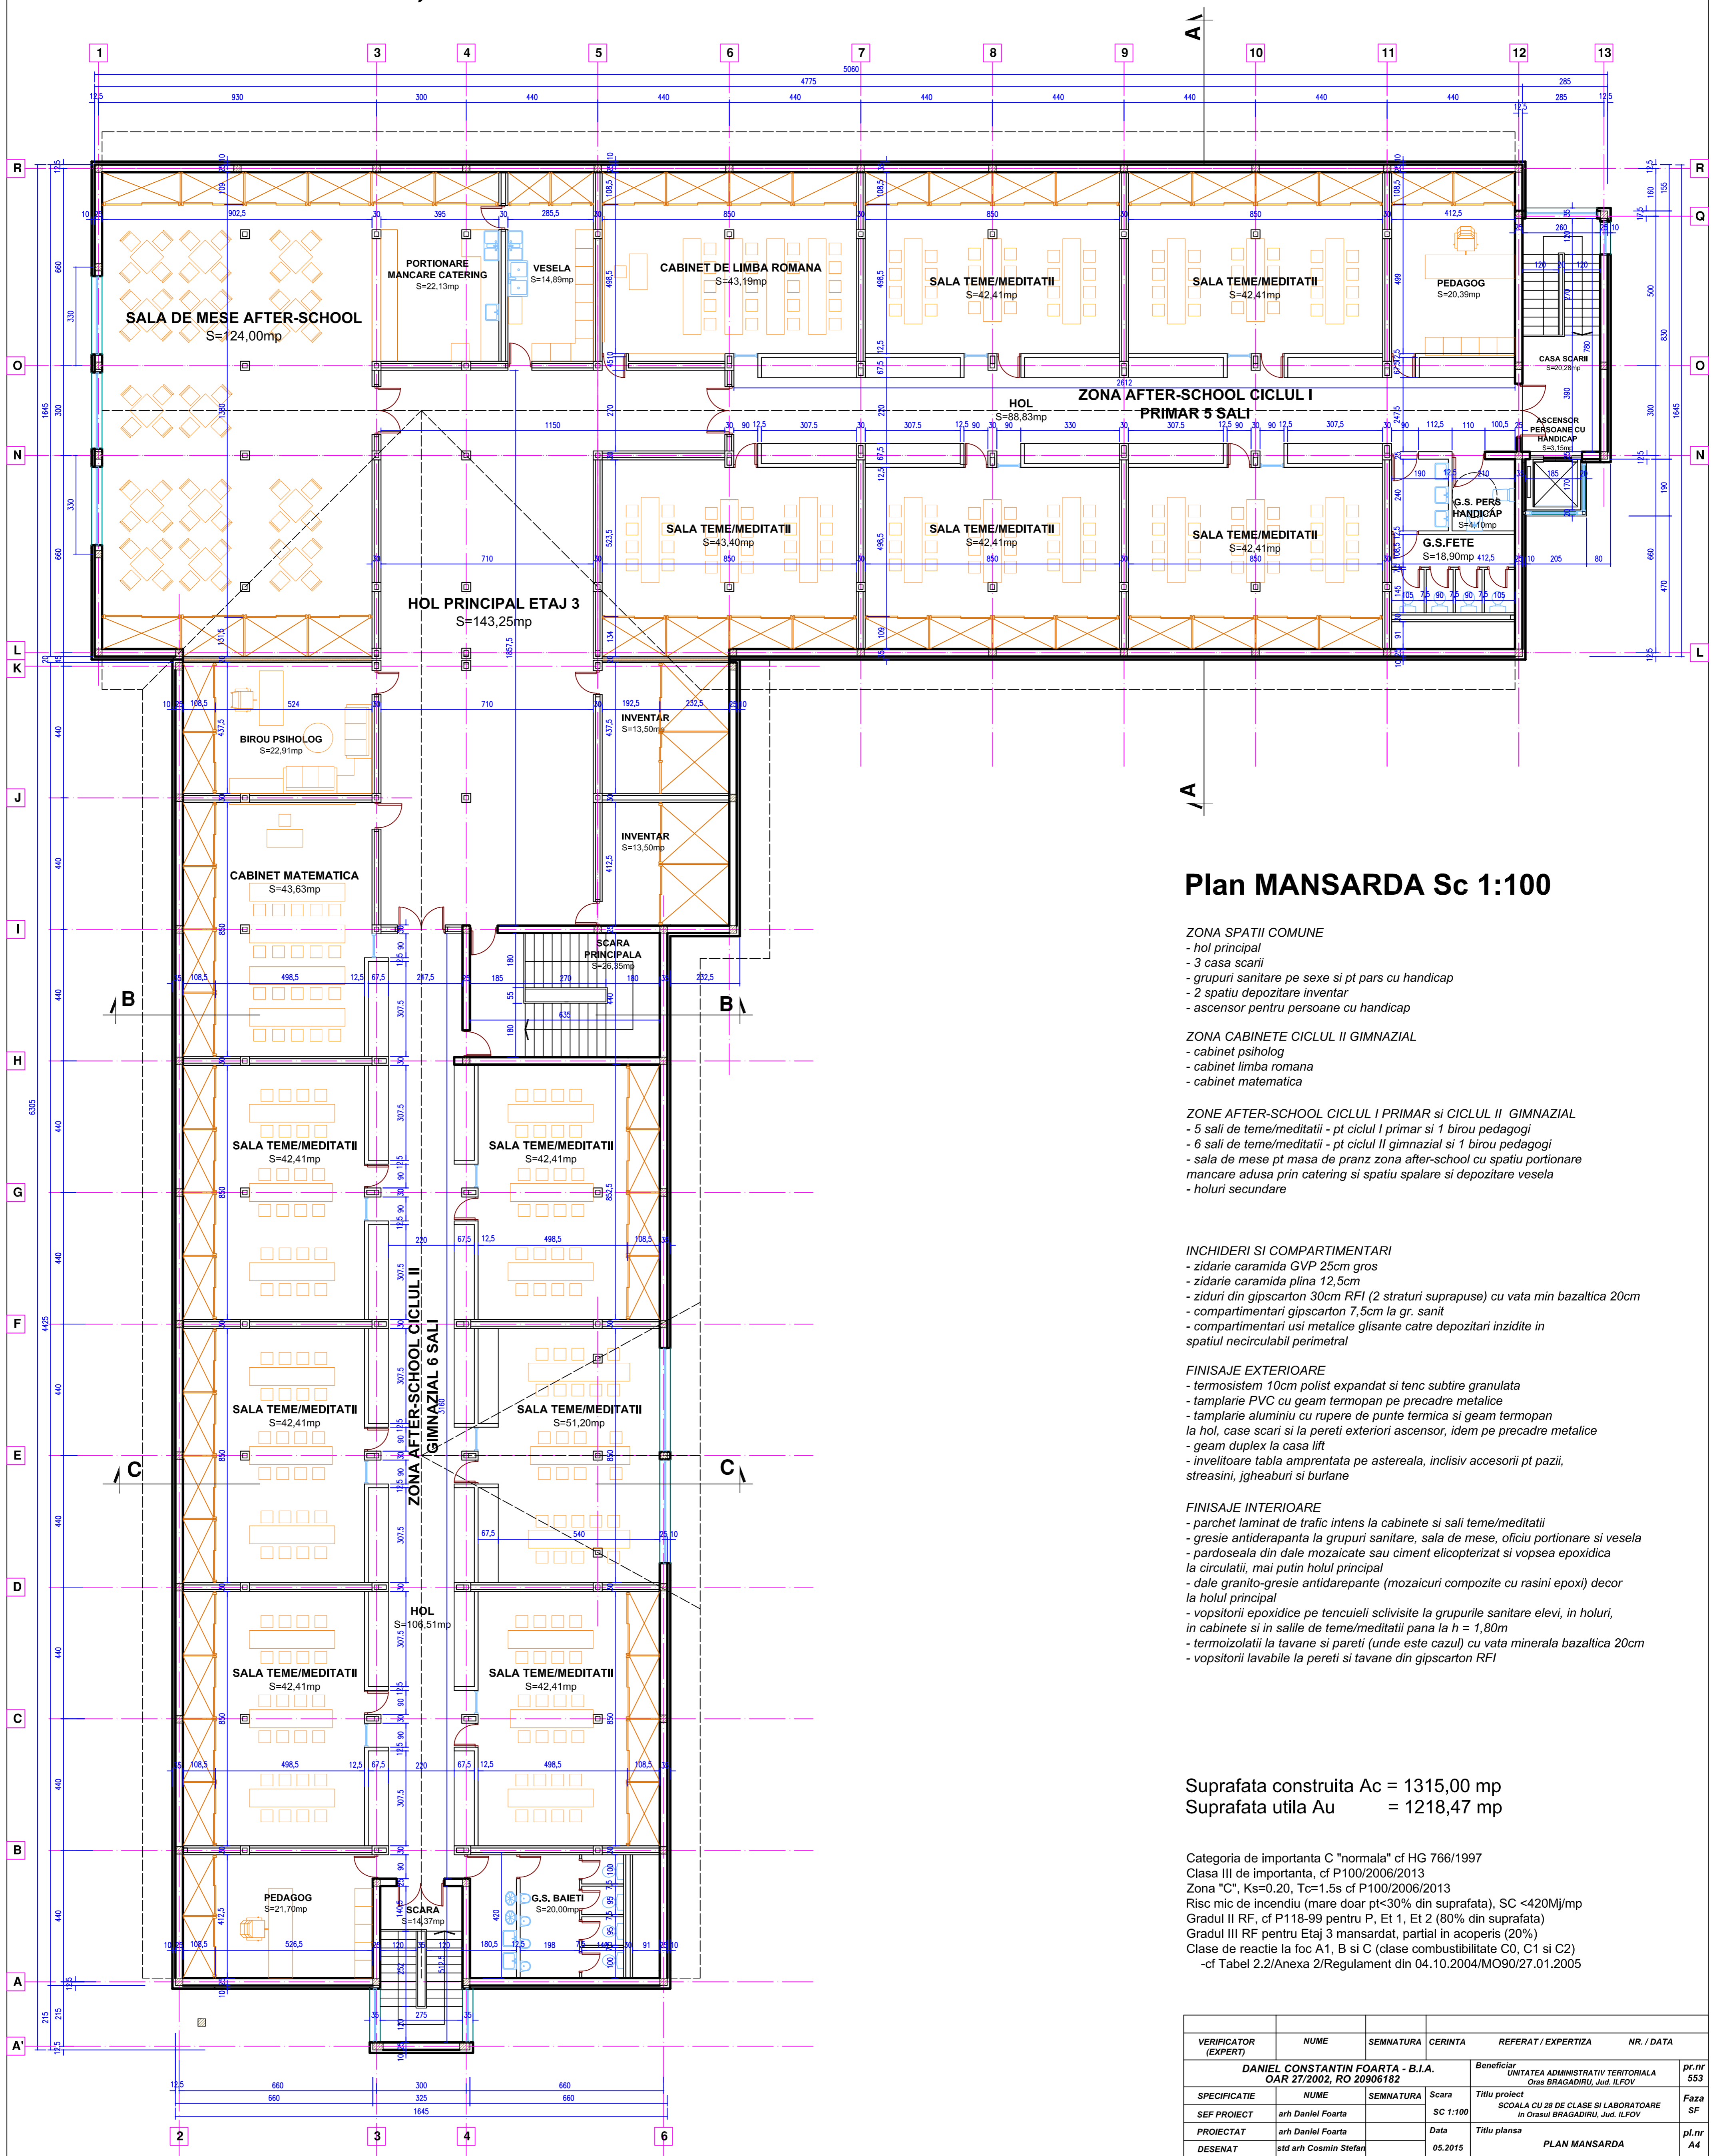

Plan MANSARDA Sc 1:100

- ZONA SPATII COMUNE**
- hol principal
 - 3 casa scarii
 - grupuri sanitare pe sexe si pt pars cu handicap
 - 2 spatii depozitare inventar
 - ascensor pentru persoane cu handicap
- ZONA CABINETE CICLUL II GIMNAZIAL**
- cabinet psiholog
 - cabinet limba romana
 - cabinet matematica
- ZONE AFTER-SCHOOL CICLUL I PRIMAR si CICLUL II GIMNAZIAL**
- 5 sali de teme/meditatii - pt ciclul I primar si 1 birou pedagogi
 - 6 sali de teme/meditatii - pt ciclul II gimnazial si 1 birou pedagogi
 - sala de mese pt masa de pranz zona after-school cu spatii portionare mancare adusa prin catering si spatii spalare si depozitare vesela
 - holuri secundare
- INCHIDERI SI COMPARTIMENTARI**
- zidarie caramida GVP 25cm gros
 - zidarie caramida plina 12,5cm
 - ziduri din gips carton 30cm RFI (2 straturi suprapuse) cu vata min bazaltica 20cm
 - compartimentari gips carton 7,5cm la gr. sanit
 - compartimentari usi metalice glisante catre depozitari inzidite in spatiul necirculabil perimetral
- FINISAJE EXTERIOARE**
- termosistem 10cm polist expandat si tenc subtire granulata
 - tamplarie PVC cu geam termopan pe precadre metalice
 - tamplarie aluminiu cu rupere de punte termica si geam termopan
 - la hol, case scari si la pereti exteriori ascensor, idem pe precadre metalice
 - geam duplex la casa lift
 - invelitoare tabla amprentata pe astereala, inclusiv accesorii pt pazii, streasini, igheaburi si burlane
- FINISAJE INTERIOARE**
- parchet laminat de trafic intens la cabinete si sali teme/meditatii
 - gresie antiderapanta la grupuri sanitare, sala de mese, oficiu portionare si vesela
 - pardoseala din dale mozaicate sau ciment elicopterizat si vopsea epoxidica la circulatii, mai putin holul principal
 - dale granito-gresie antiderapante (mozaicuri compozite cu rasini epoxi) decor la holul principal
 - vopsitorii epoxidice pe tencuieli sclvisite la grupurile sanitare elevi, in holuri, in cabinete si in salile de teme/meditatii pana la h = 1,80m
 - termoizolatii la tavane si pereti (unde este cazul) cu vata minerala bazaltica 20cm
 - vopsitorii lavabile la pereti si tavane din gips carton RFI

Suprafata construita Ac = 1315,00 mp
Suprafata utila Au = 1218,47 mp

Categoria de importanta C "normala" cf HG 766/1997
Clasa III de importanta, cf P100/2006/2013
Zona "C", Ks=0.20, Tc=1.5s cf P100/2006/2013
Risc mic de incendiu (mare doar pt<30% din suprafata), SC <420Mj/mp
Gradul II RF, cf P118-99 pentru P, Et 1, Et 2 (80% din suprafata)
Gradul III RF pentru Etaj 3 mansardat, partial in acoperis (20%)
Clase de reactie la foc A1, B si C (clase combustibilitate C0, C1 si C2)
-cf Tabel 2.2/Anexa 2/Regulament din 04.10.2004/MO90/27.01.2005

VERIFICATOR (EXPERT)	NUME	SEMNATURA	CERINTA	REFERAT / EXPERTIZA	NR. / DATA
	DANIEL CONSTANTIN FOARTA - B.I.A.			Beneficiar	pr.nr 553
	OAR 27/2002, RO 20906182			UNITATEA ADMINISTRATIV TERITORIALA	
				Oras BRAGADIRU, Jud. ILFOV	
SPECIFICATIE	NUME	SEMNATURA	Scara	Titlu proiect	Faza SF
SEF PROIECT	arh Daniel Foarta		SC 1:100	SCOALA CU 28 DE CLASE SI LABORATOARE	
PROIECTAT	arh Daniel Foarta		Data	In Orasul BRAGADIRU, Jud. ILFOV	
DESENAT	std arh Cosmin Stefan		05.2015	Titlu plansa	pl.nr A4
				PLAN MANSARDA	