

PLANUL URBANISTIC GENERAL AL ORASULUI BRAGADIRU 04.4 REGLEMENTARI ECHIPARE EDILITARA - GAZE SI TITELI



LEGENDA LIMITE Linia tehnicele administrative, al orasului Bragadiru...

CAI DE COMUNICATIE Drum national (in afara teritoriului administrativ al orasului Bragadiru)...

ELEMENTE DE CADRU NATURAL Elementi cu ope curatoare

OBIECTIVE DE PATRIMONIUL CULTURAL SAU ISTORIC Zona protejata istoric arhitecturala...

RETELE DE GAZE Retele de gaze

ZONA DE PROTECTIE SI SIGURANTA A RETELELOR TEHNICO-EDILITARE Zona de protectie si siguranta a retelelor tehnico-edilitare...

ZONA DE PROTECTIE SI SIGURANTA A REZEI DE PENTRU SI TITELI Zona de protectie si siguranta a rezei de pentru si titeli...

ZONE DE PROTECTIE SI SIGURANTA A CAILOR DE COMUNICATIE Zona de protectie si siguranta a cailor de comunicatie...

ZONA DE PROTECTIE SI SIGURANTA A REZEI DE PENTRU SI TITELI Zona de protectie si siguranta a rezei de pentru si titeli...

ZONA DE PROTECTIE SI SIGURANTA A REZEI DE PENTRU SI TITELI Zona de protectie si siguranta a rezei de pentru si titeli...

ZONE CU RISCURI NATURALE Zone cu riscuri naturale

EXTINDERI ALE INTRAVILANULUI Suprafete propuse a fi introduse in intravilan

ALTE ELEMENTE Alte elemente

ELEMENTE ALE REAMBULARII TOPOGRAFICE Elemente ale reambulării topografice


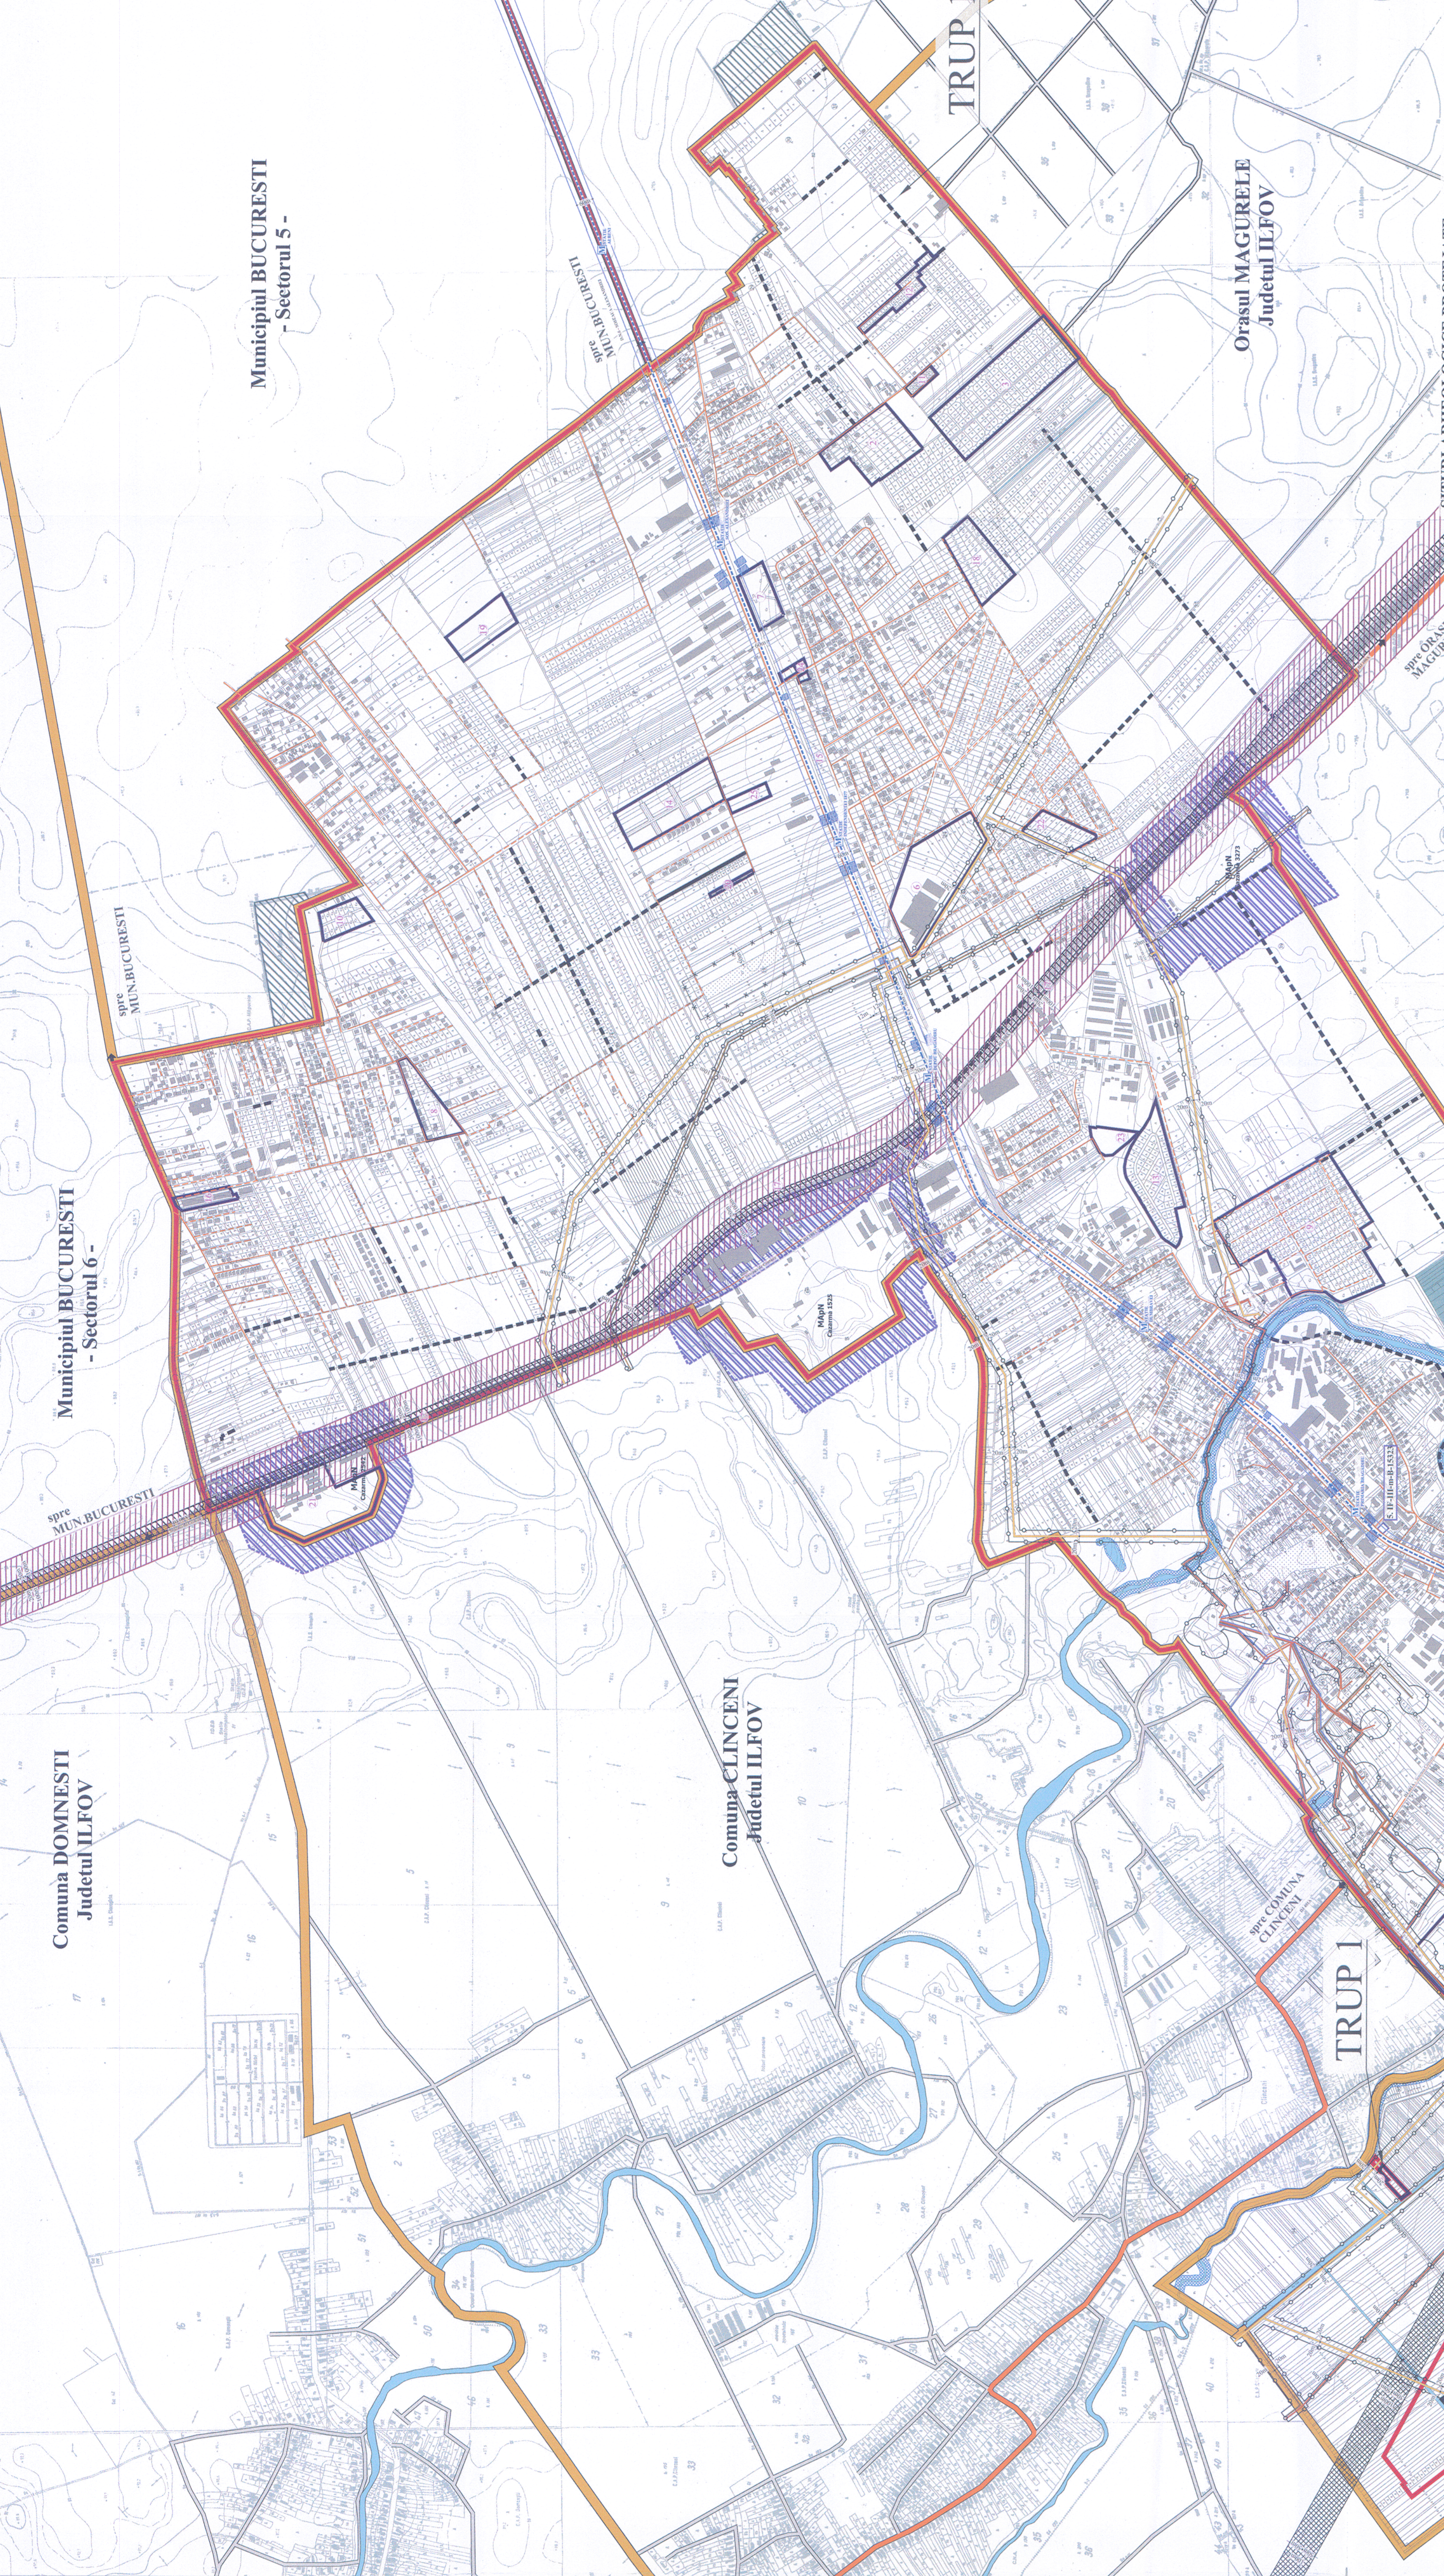


Table with 5 columns: Nr. crt., Denumire PIZ/PVD, Amplasament, Beneficiar, H.C.L. It lists various urban planning projects and their details.

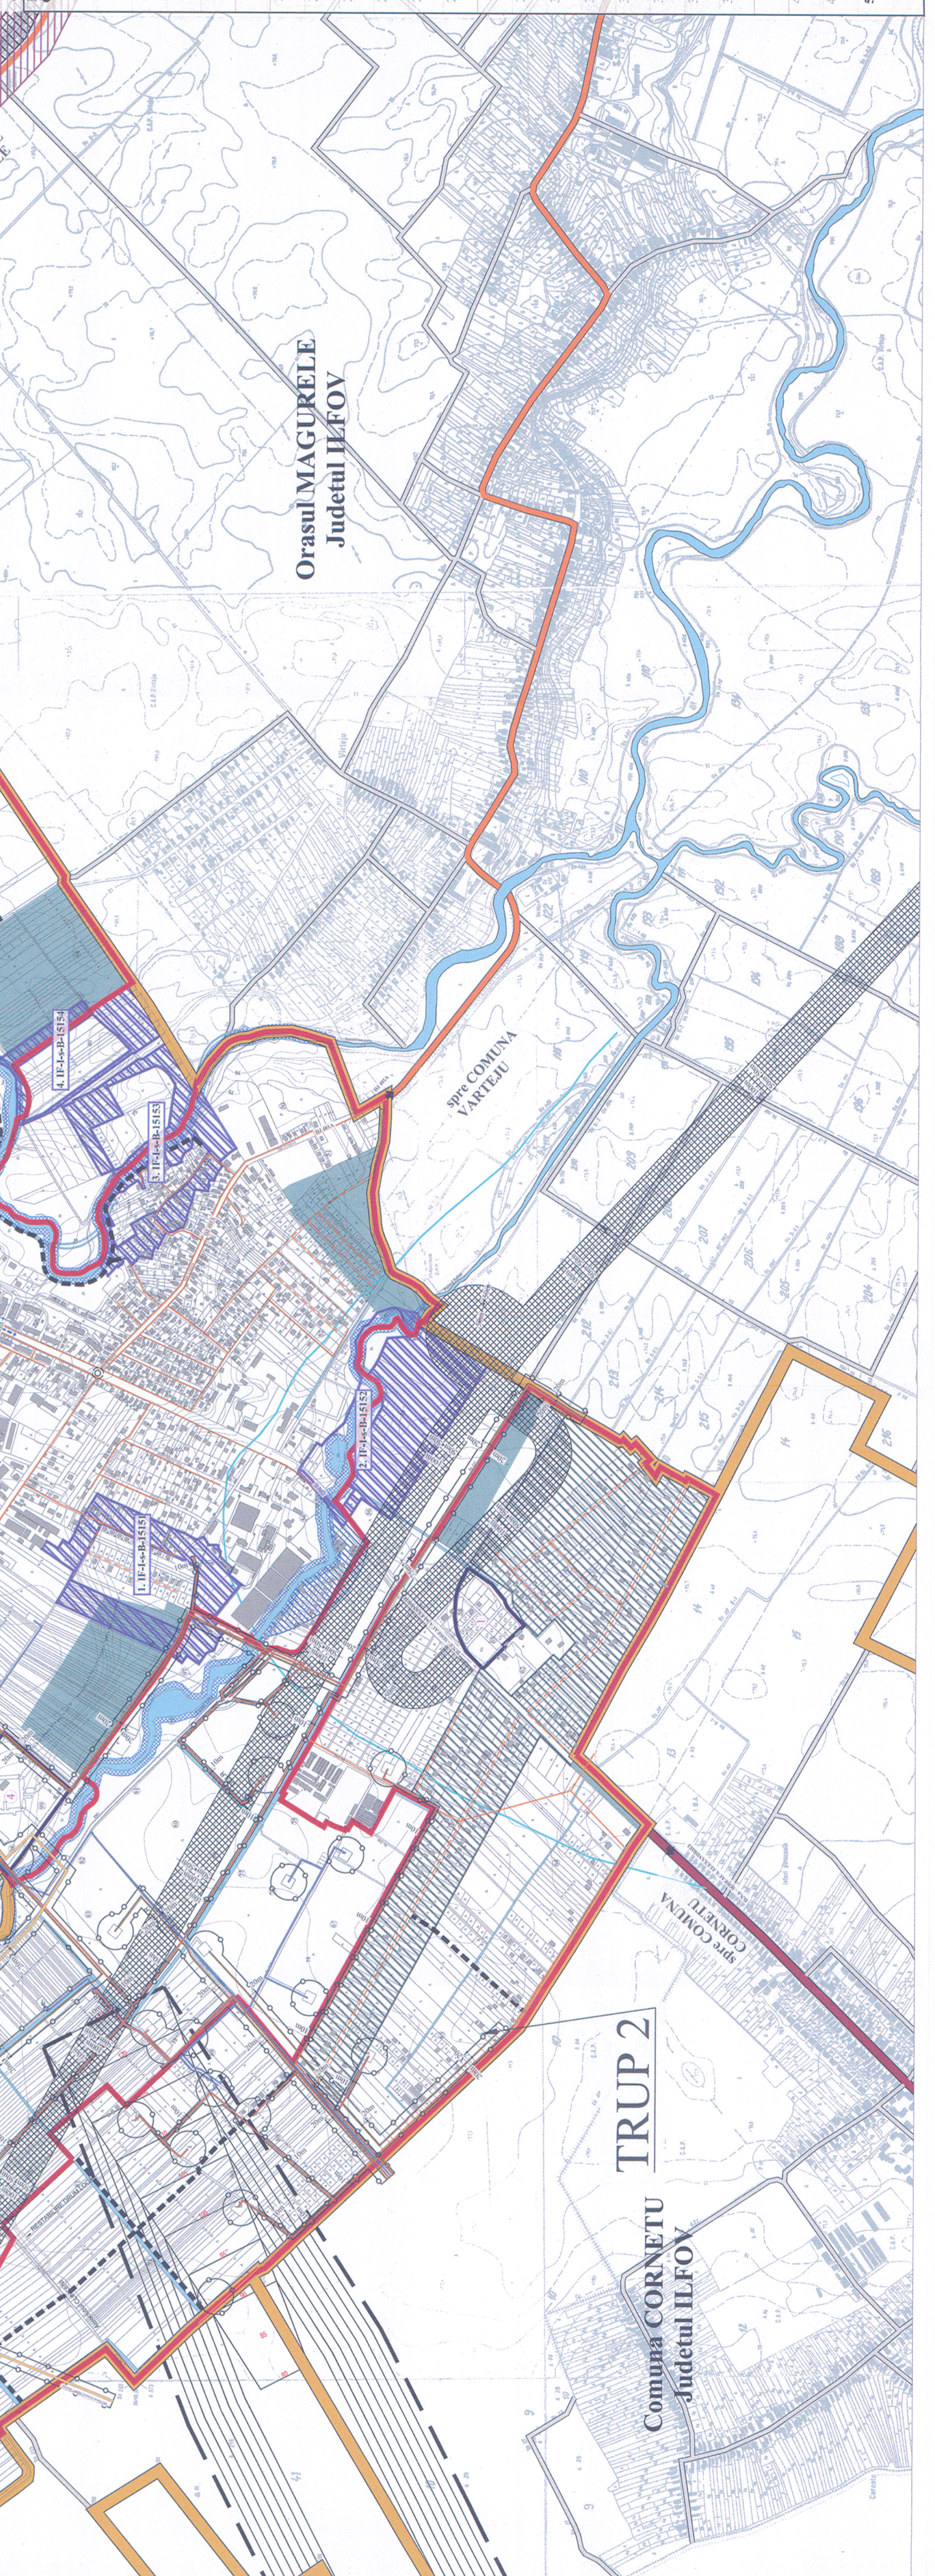

Administrative stamps and logos, including 'P.U.G.', 'M.com', and various official seals.